



Comune di
SORIANO NEL CIMINO
- Provincia di Viterbo -

**PROGETTO ESECUTIVO PER I LAVORI DI
COMPLETAMENTO FUNZIONALE DELLA SCUOLA
SECONDARIA "ERNESTO MONACI"**



Il Committente:
Amministrazione Comunale di Soriano nel Cimino
Il Sindaco: Fabio Menicacci

Il Responsabile del Procedimento:
Geom. Luigi De Carolis


Oggetto:
PIANTE, PROSPETTI E SEZIONI DELLA
SCUOLA SECONDARIA

Tavola n°:
4


Il Progettista e Direttore dei lavori:
Ing. Raffaele Cosentino

Data:
Aggiornamento:


PIANTA PIANO SEMINTERRATO
Scala 1:200

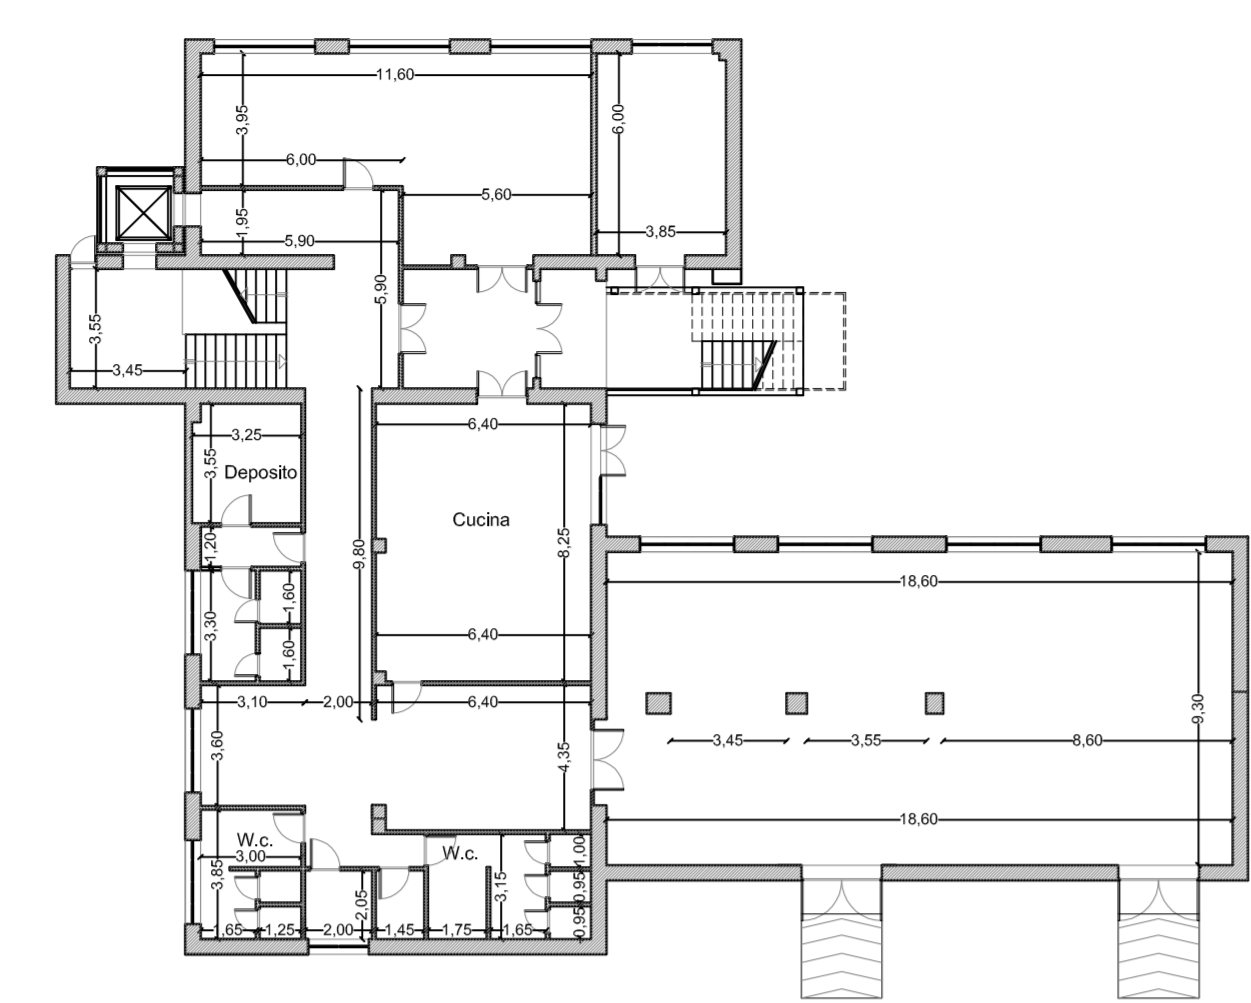


PIANTA PIANO TERRA
Scala 1:200

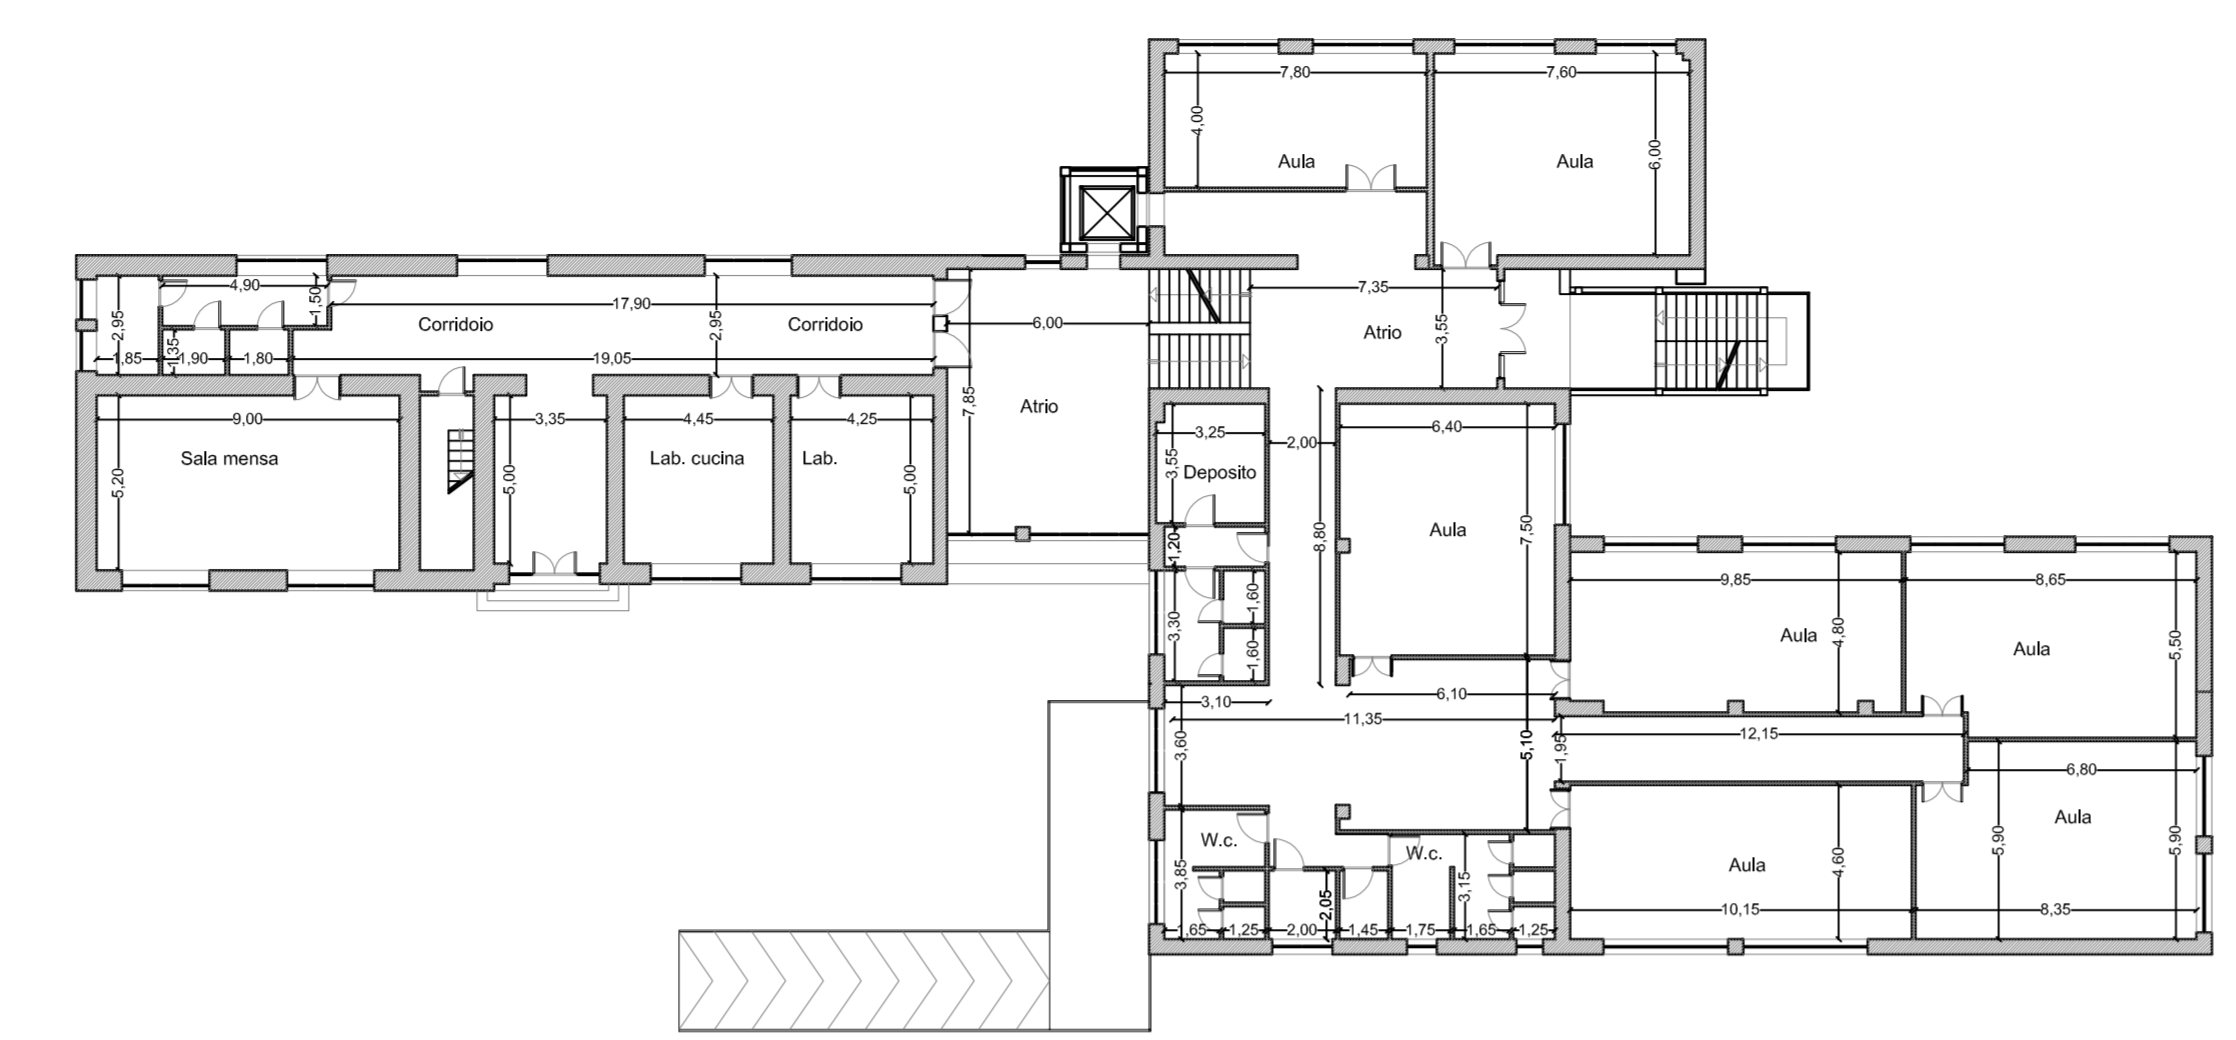


PIANTA PIANO PRIMO
Scala 1:200

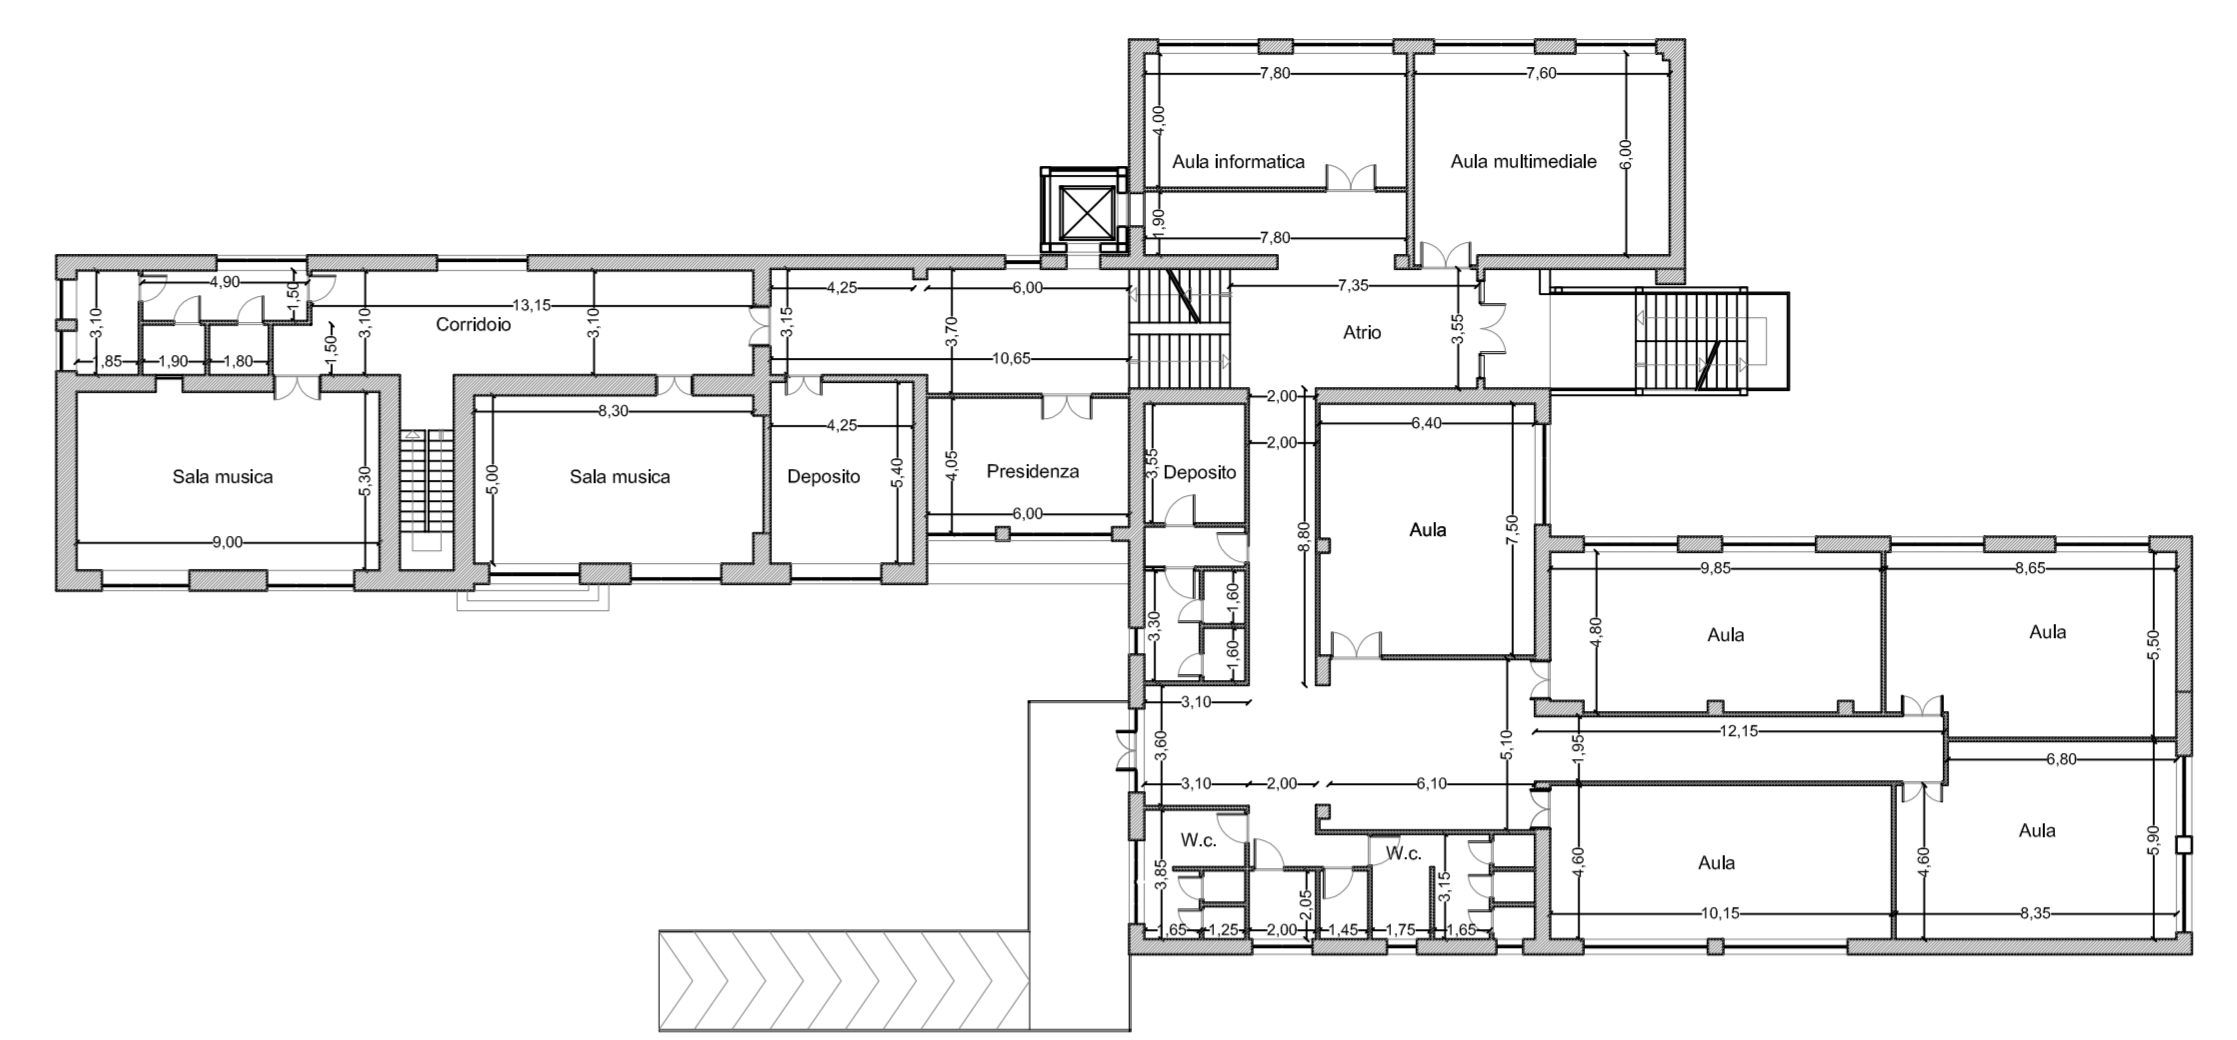


SEZIONE A-A
Scala 1:200

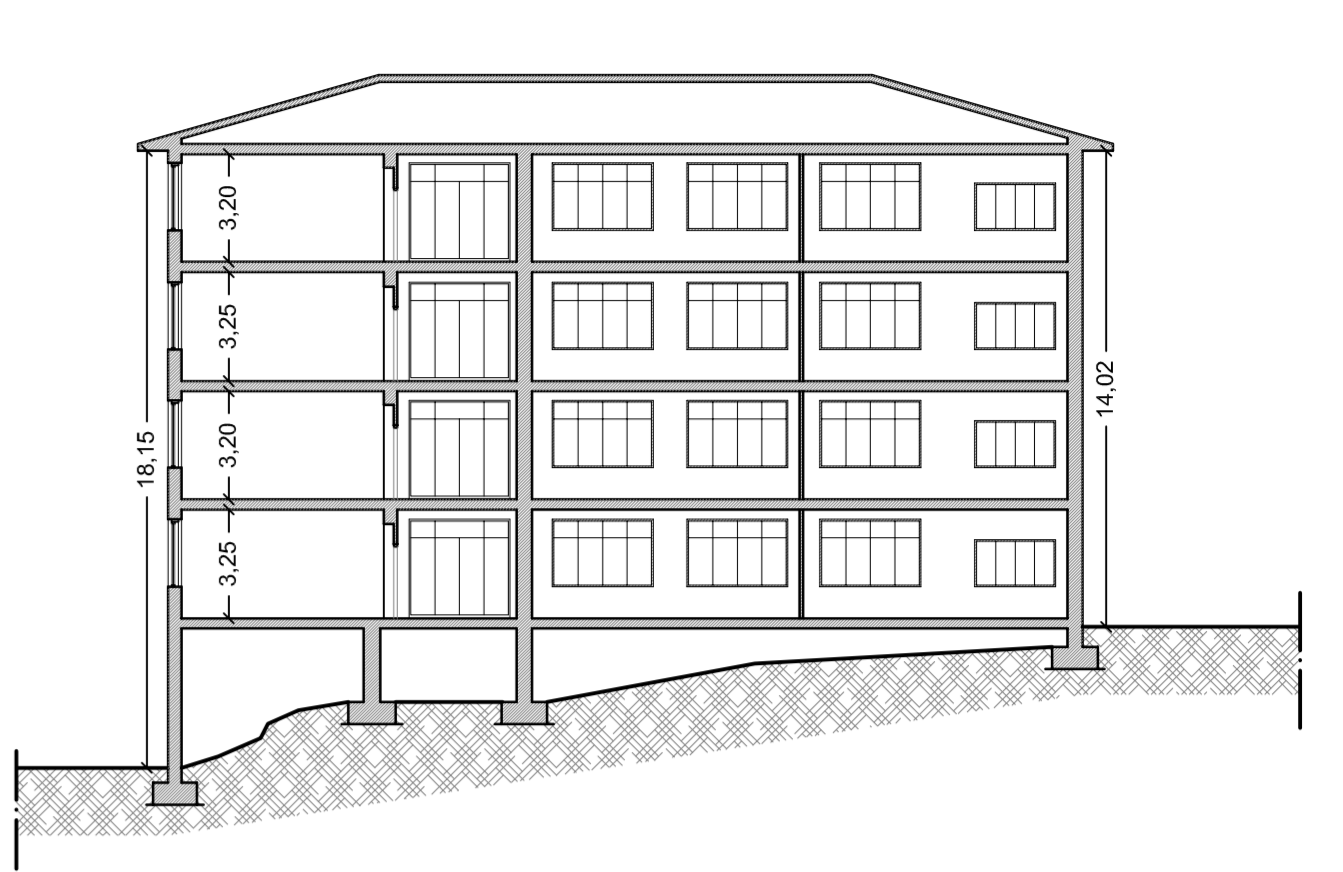

PIANTA PIANO SECONDO
Scala 1:200

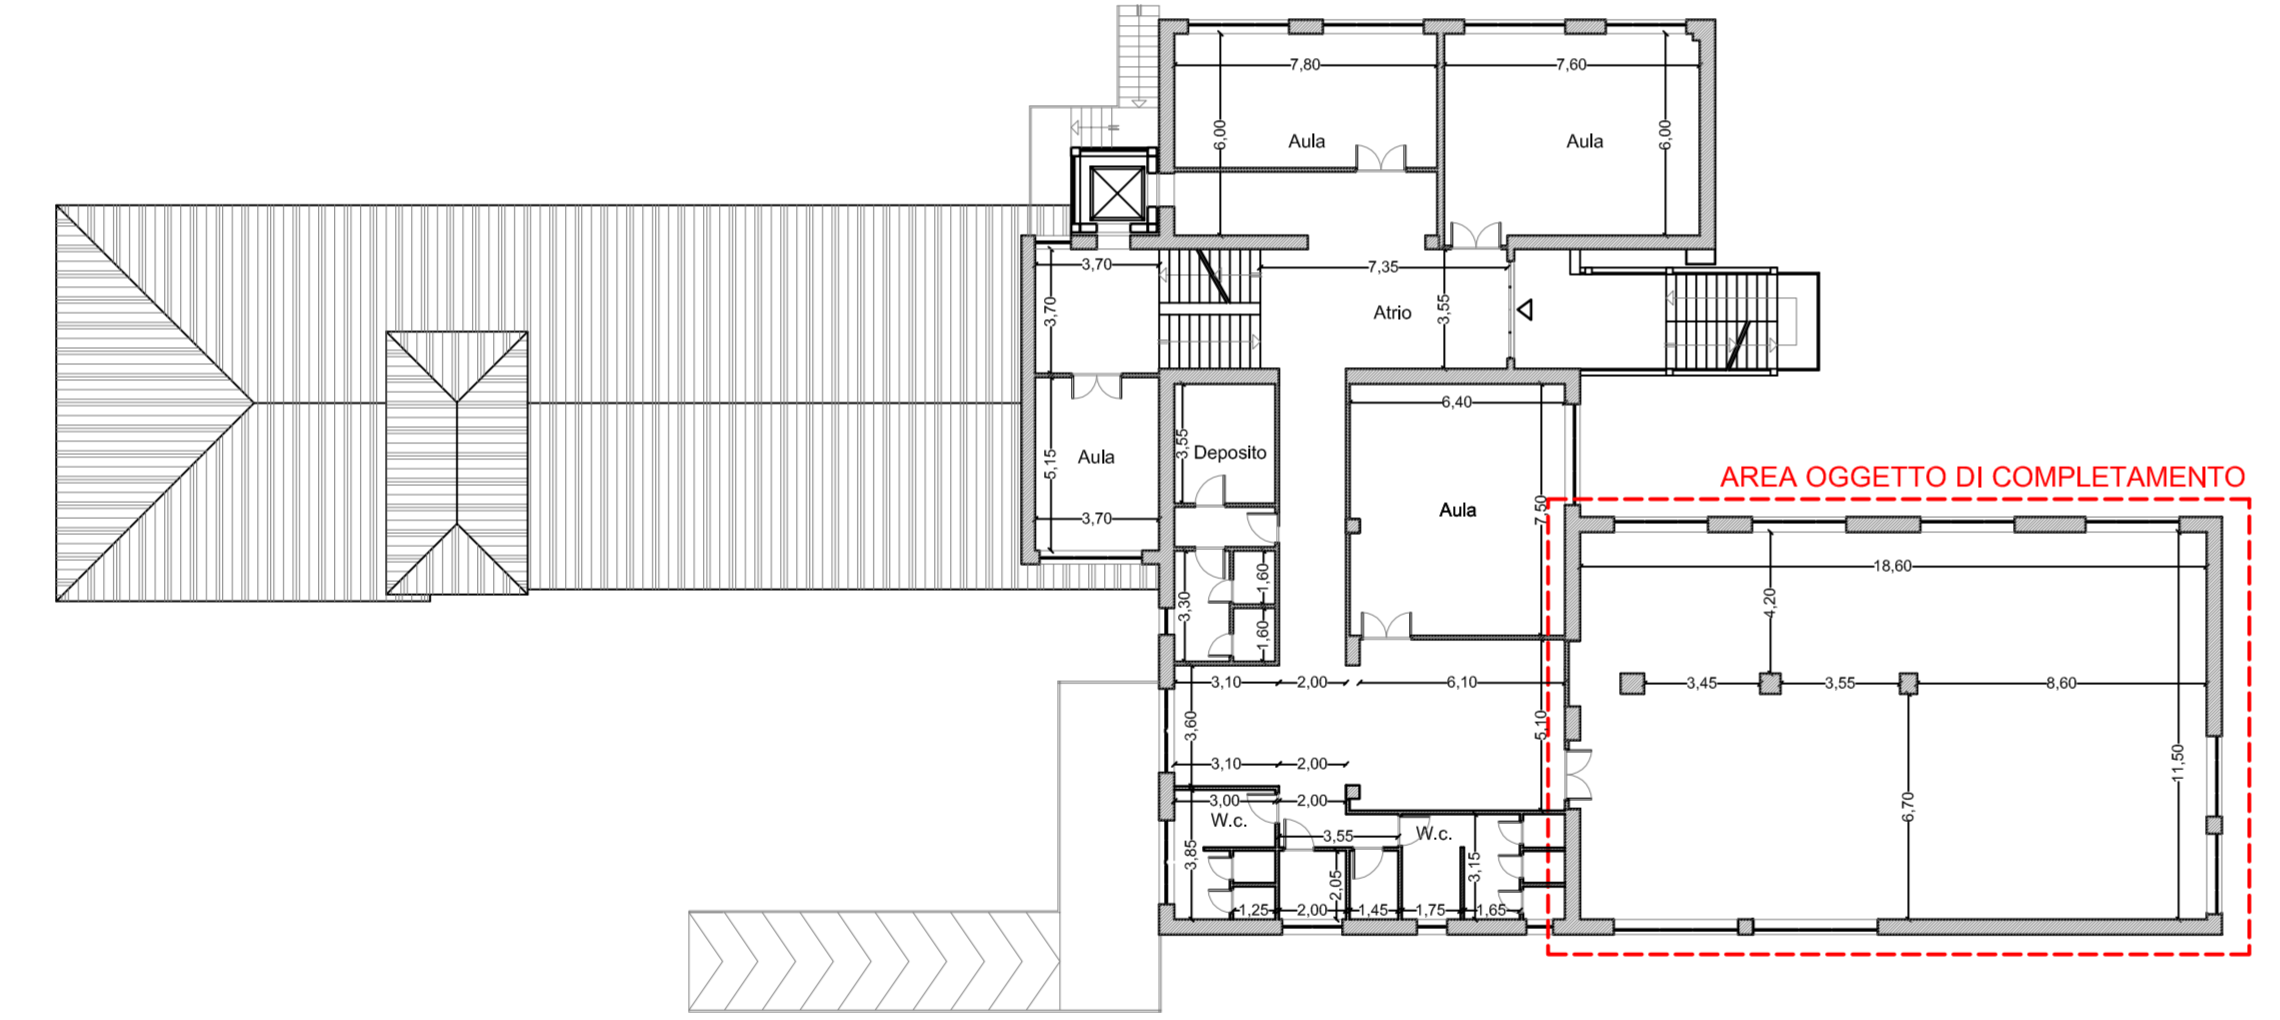


PIANTA DELLA COPERTURA
Scala 1:200

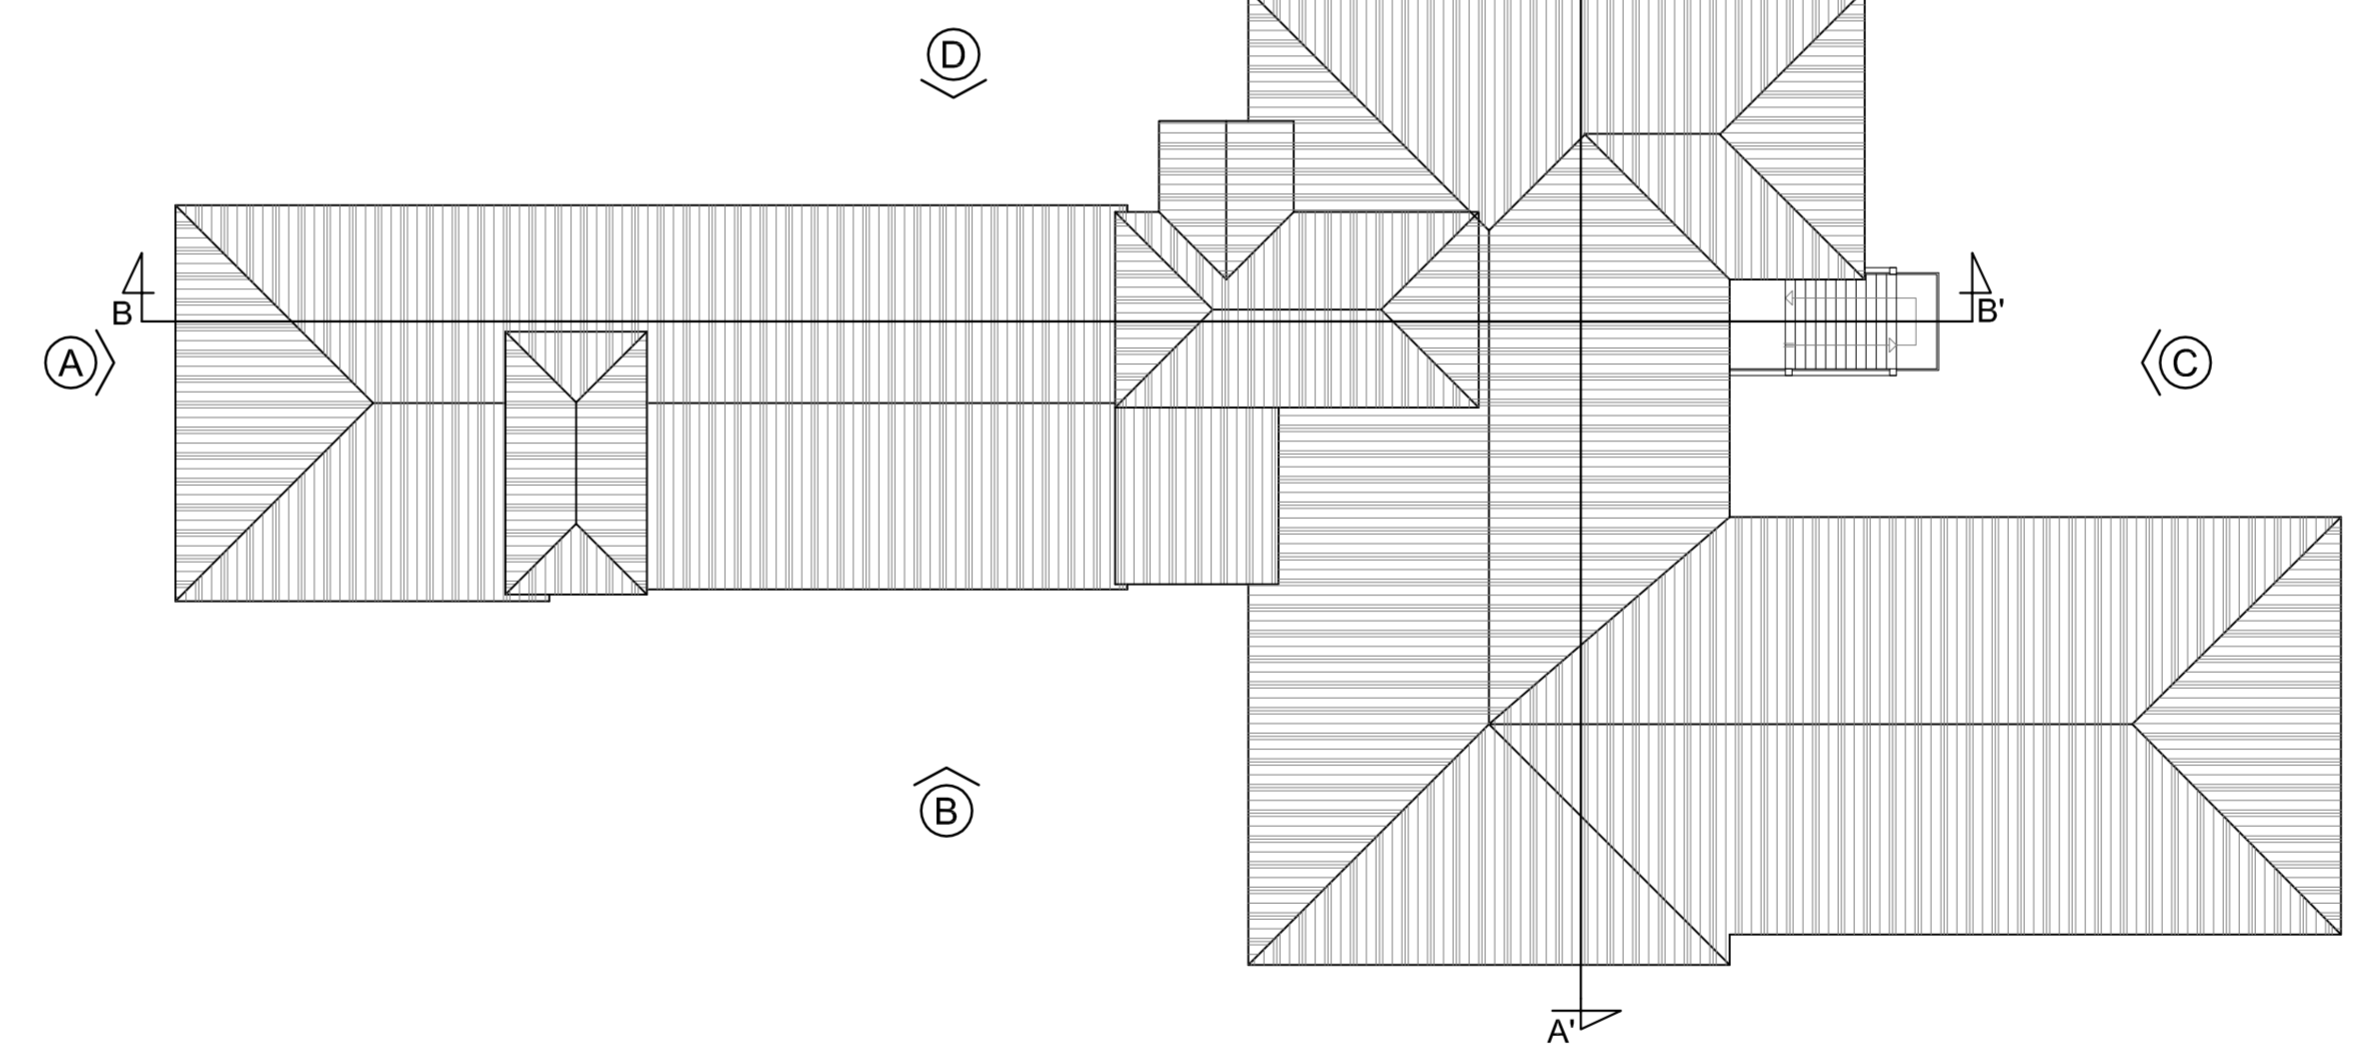

PROSPETTO LATO "D"
Scala 1:200



PROSPETTO LATO "A"
Scala 1:200

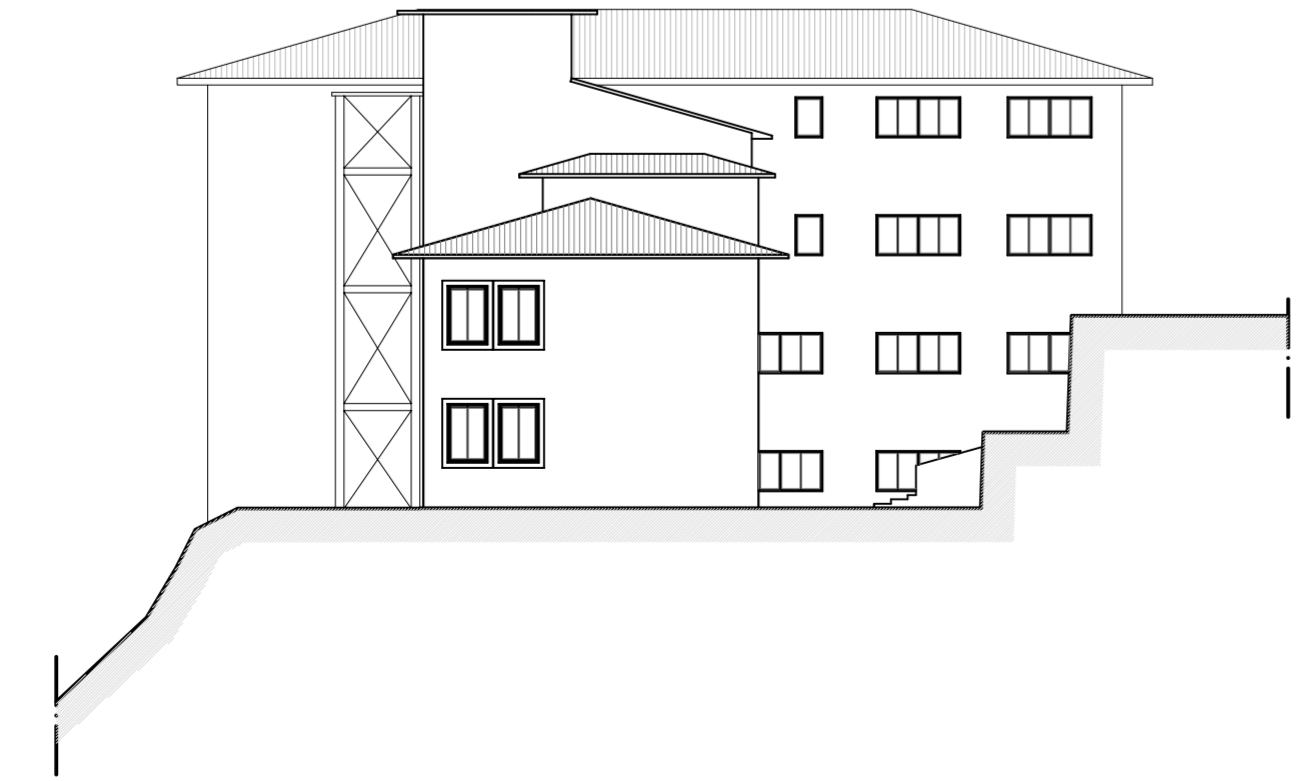

PROSPETTO LATO "B"
Scala 1:200



PROSPETTO LATO "C"
Scala 1:200



SEZIONE B-B
Scala 1:200

